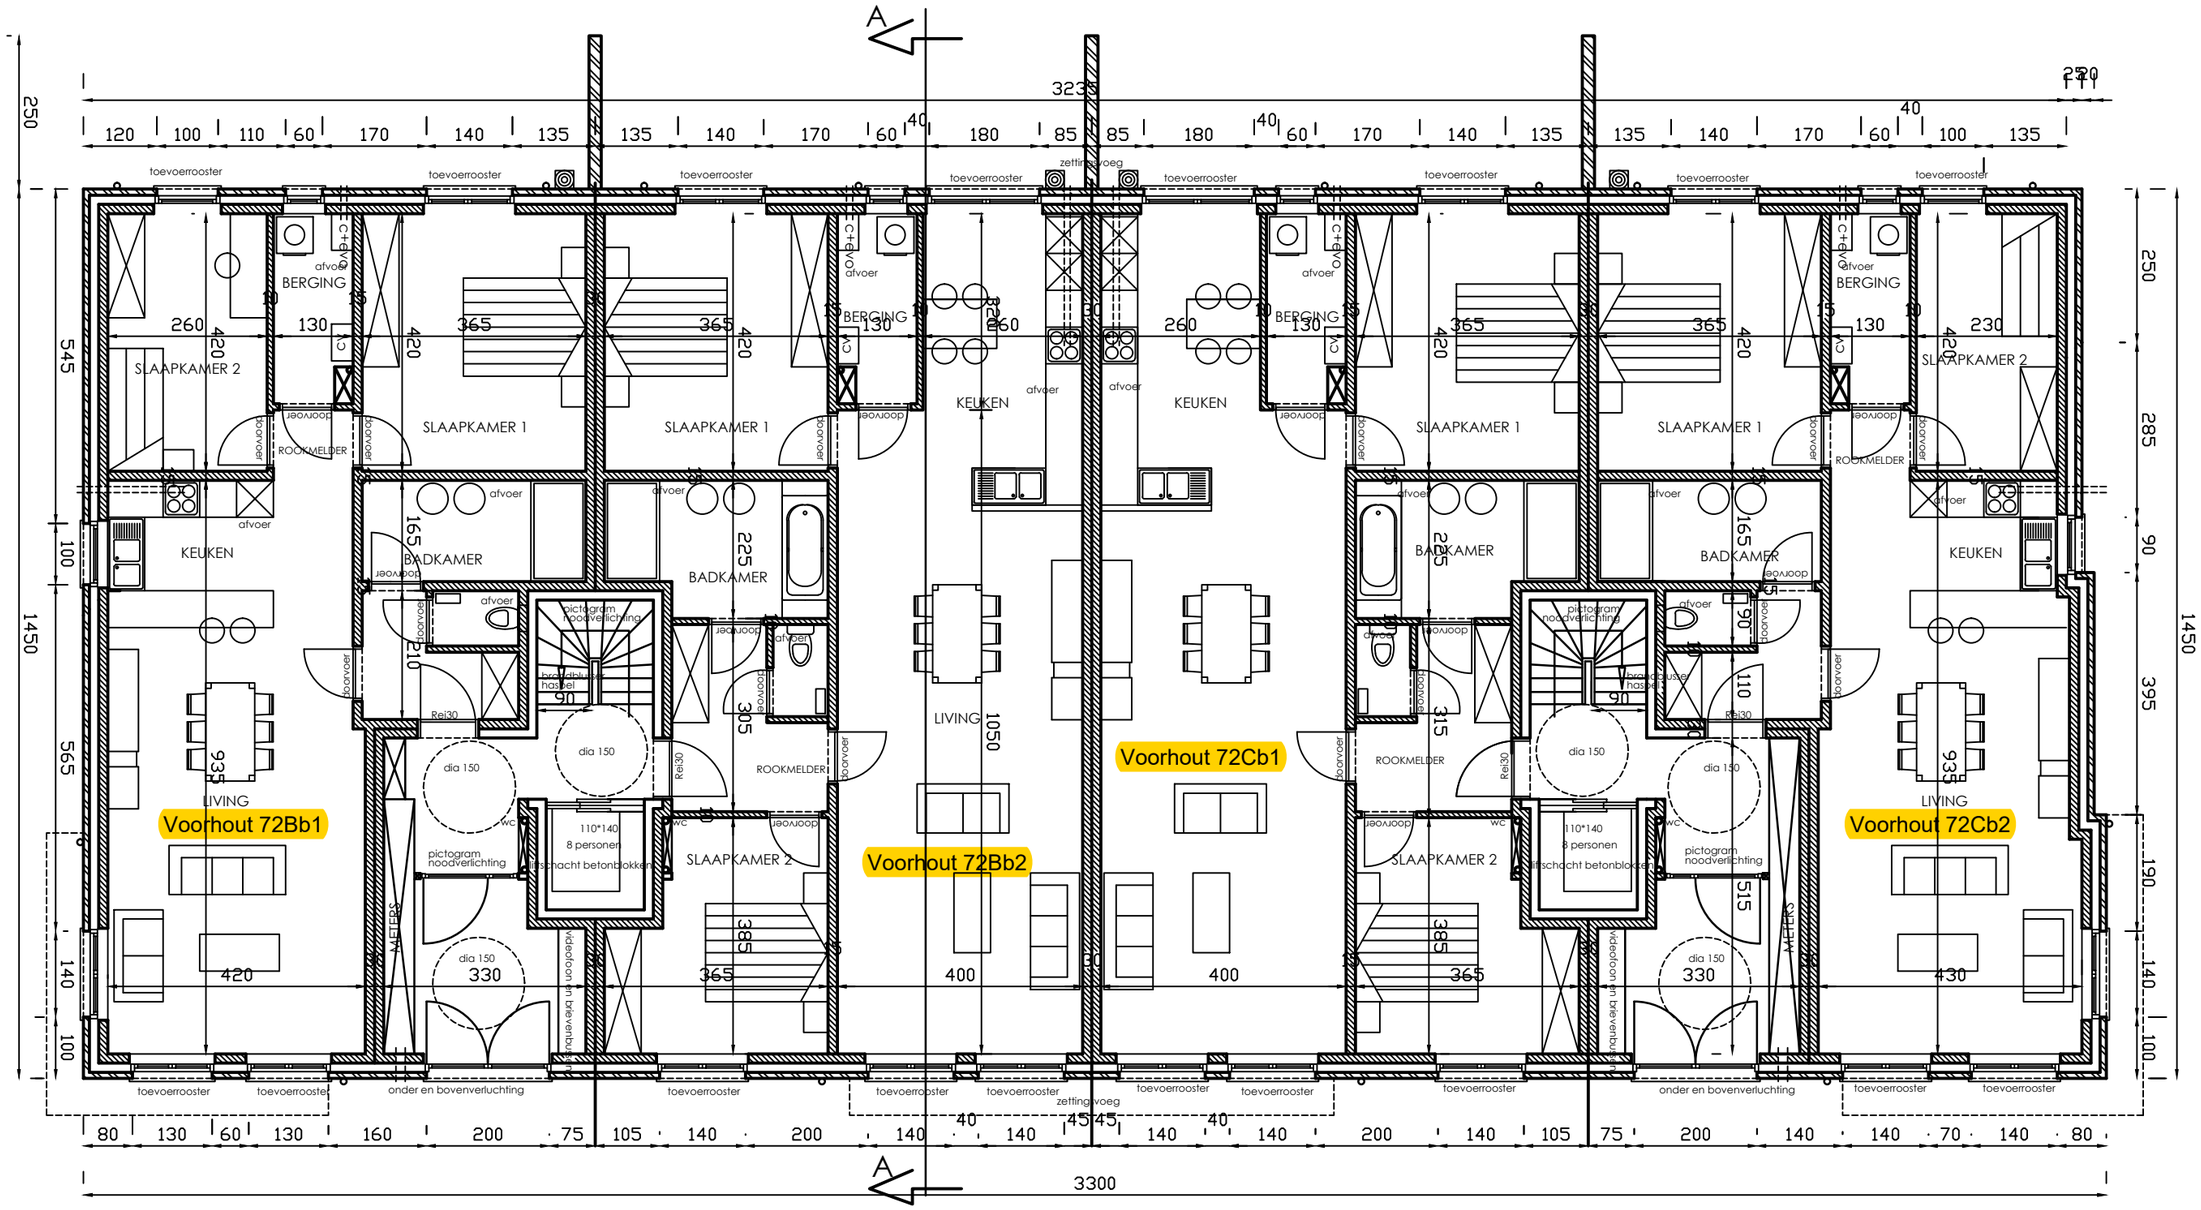
A
3235
250
3300
1450
545
565
Voorhout 72Bb1
Voorhout 72Bb2
Voorhout 72Cb1
Voorhout 72Cb2
SLAAPKAMER 2
SLAAPKAMER 1
BERGING
KEUKEN
BADKAMER
LIVING
ROOKMELDER
toevoerrooster
afvoer
doorvoer
pictogram noodverlichting
dia 150
110*140
8 personen
liftschacht betonblokken
videofoon en brievenbus
onder en bovenverluchting
zettingsvoeg
METERS
CV
wc
Rei30